


1.5疊 Dr35

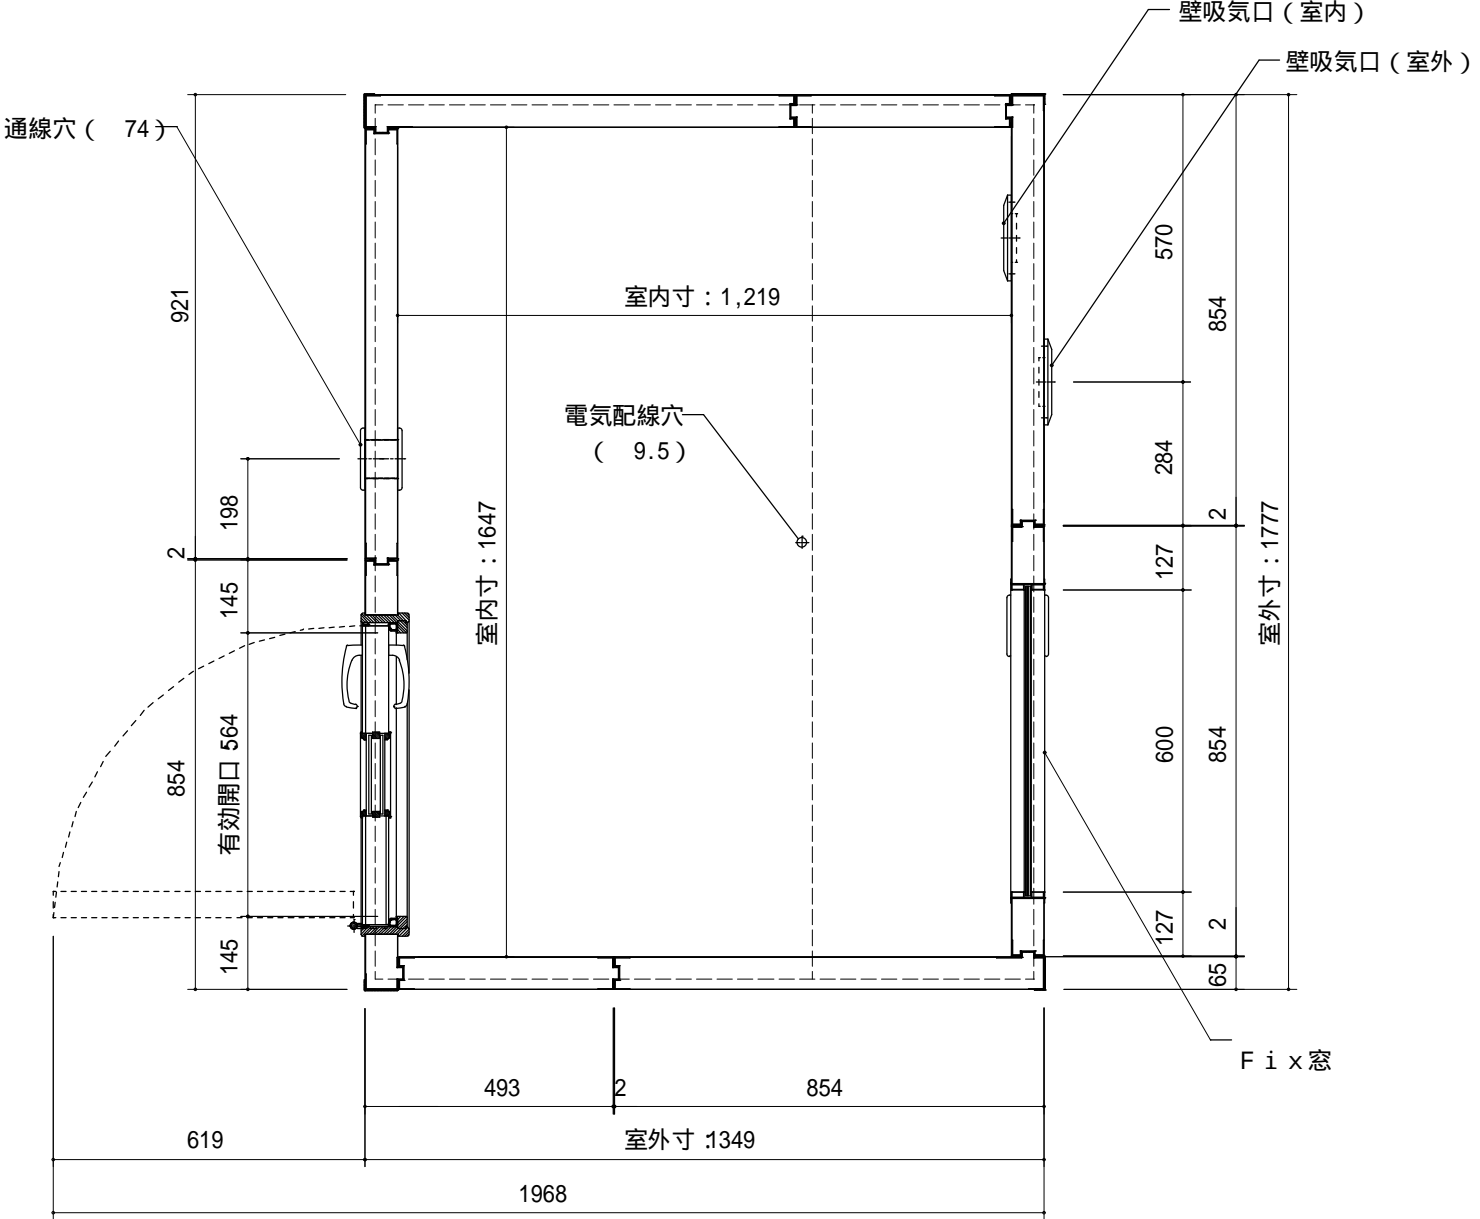

遮音壁パネル(FIX窓)はオプションです。

ASA(C) 3 5 1 5
基本平面図 S=1/15