
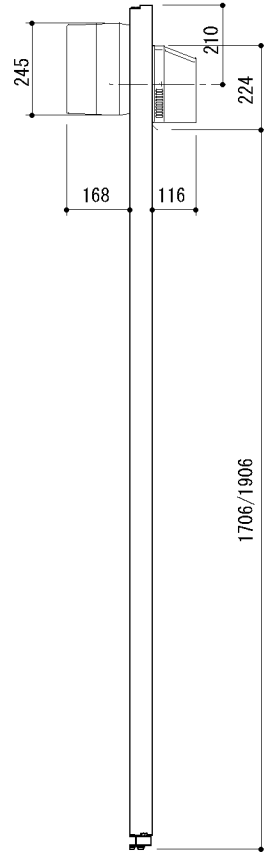


D r - 3 5

D r - 4 0

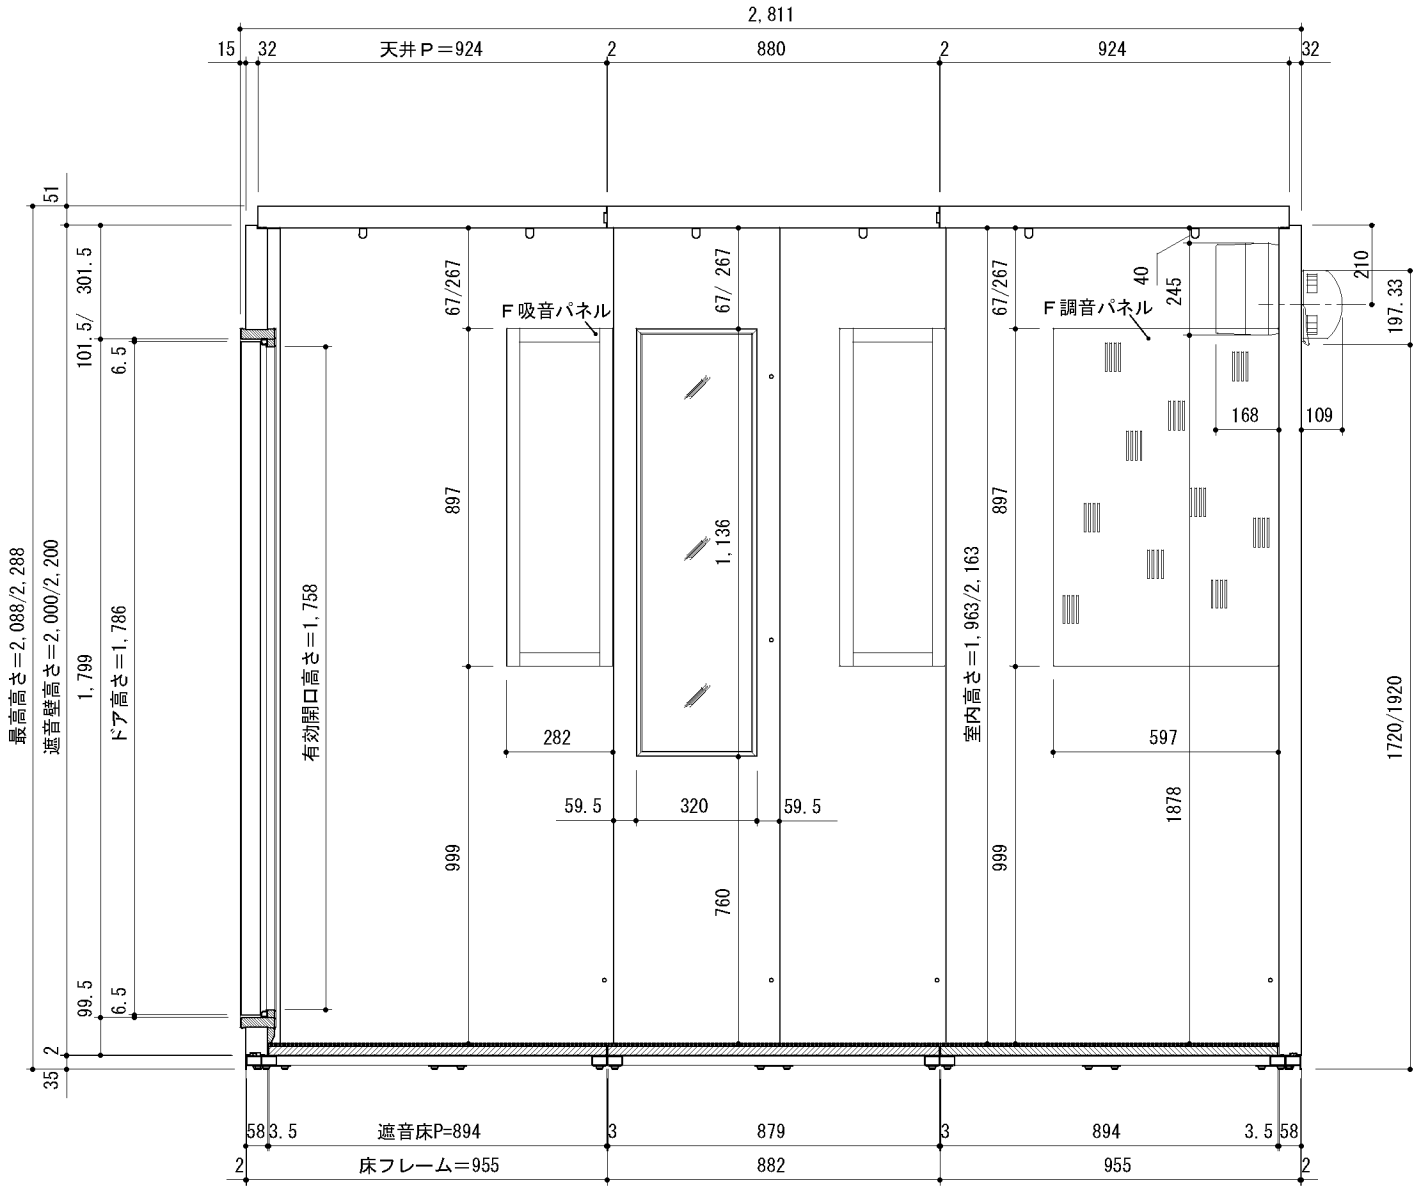

3.0置タイプ 基本断面図（ロスタイ内付け） S=1/20