


Dr-30, Dr-35

Dr-40

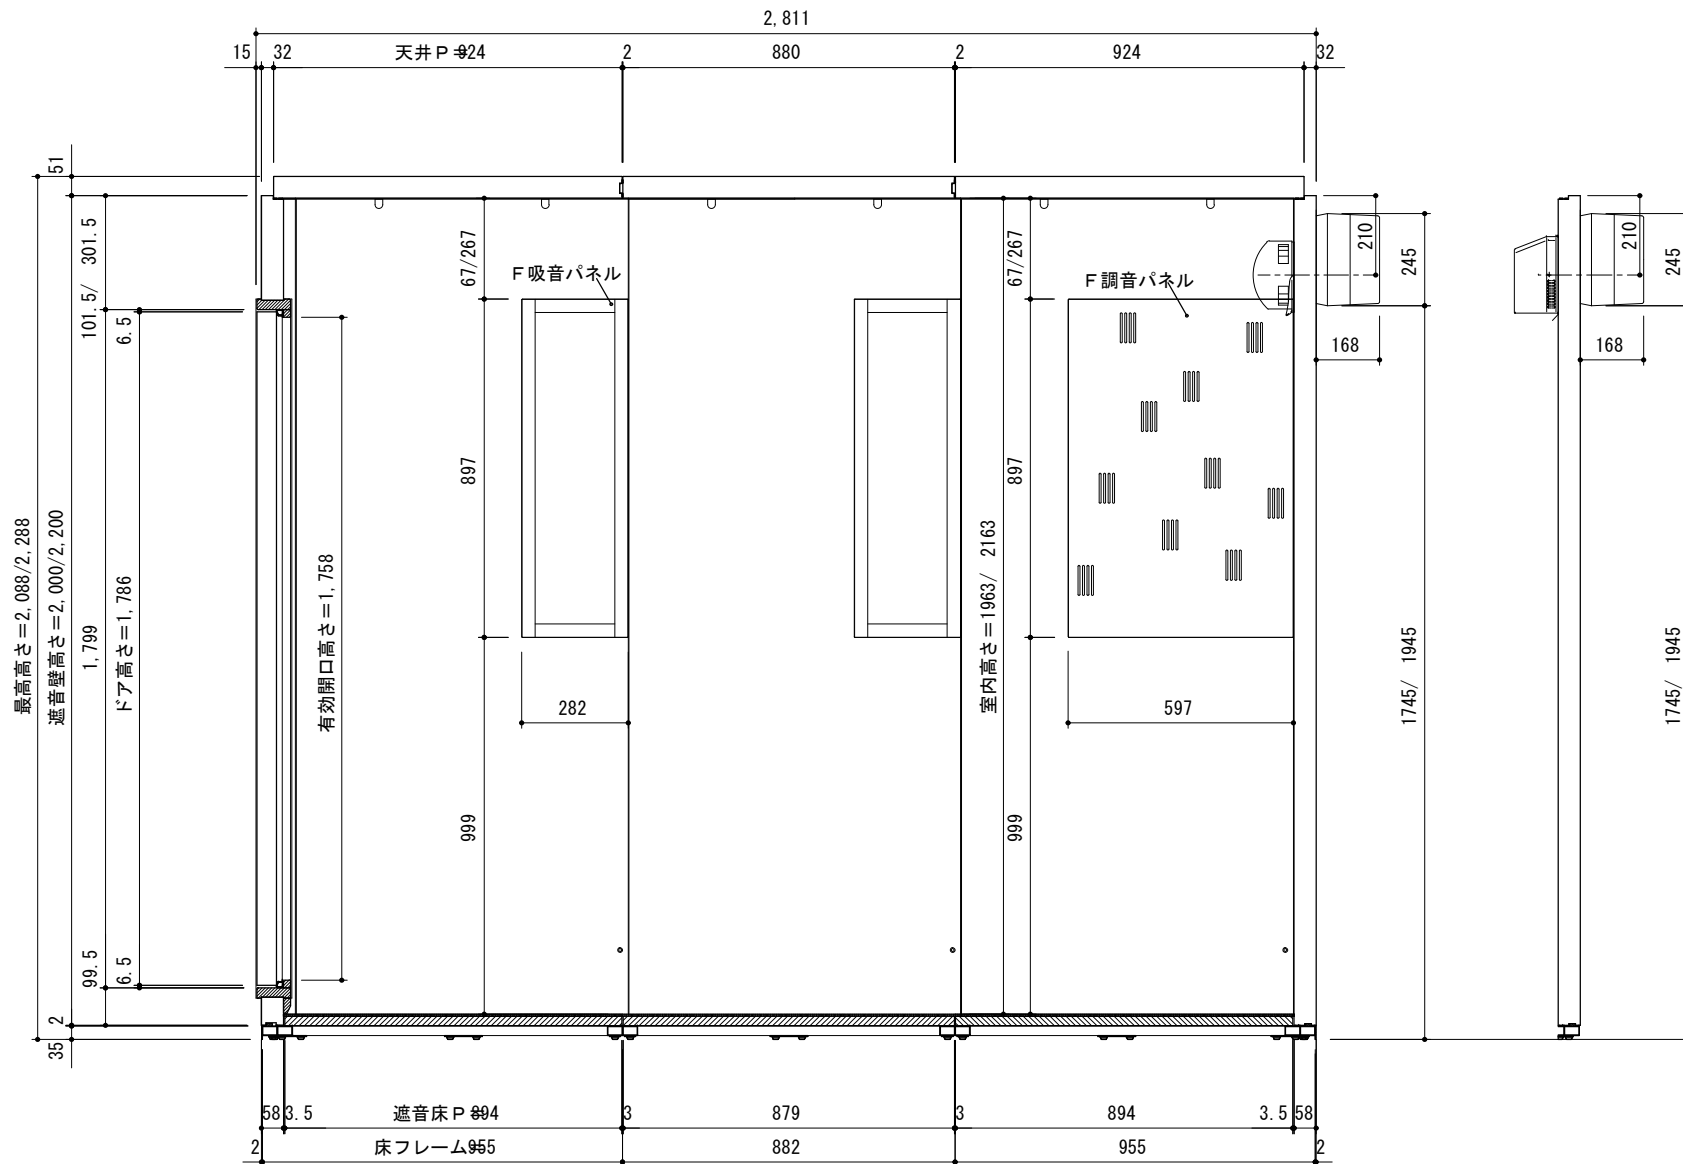

3.0 畳タイプ 基本断面図 S=1/20