


1: 下地補強ポイント
 ドア・及びレールの重量は、レール取付ビス (コーチスクリューボルト x 6本) で支えます。
 レール取付部分は重量を確認いただき十分な強度を確保してください。

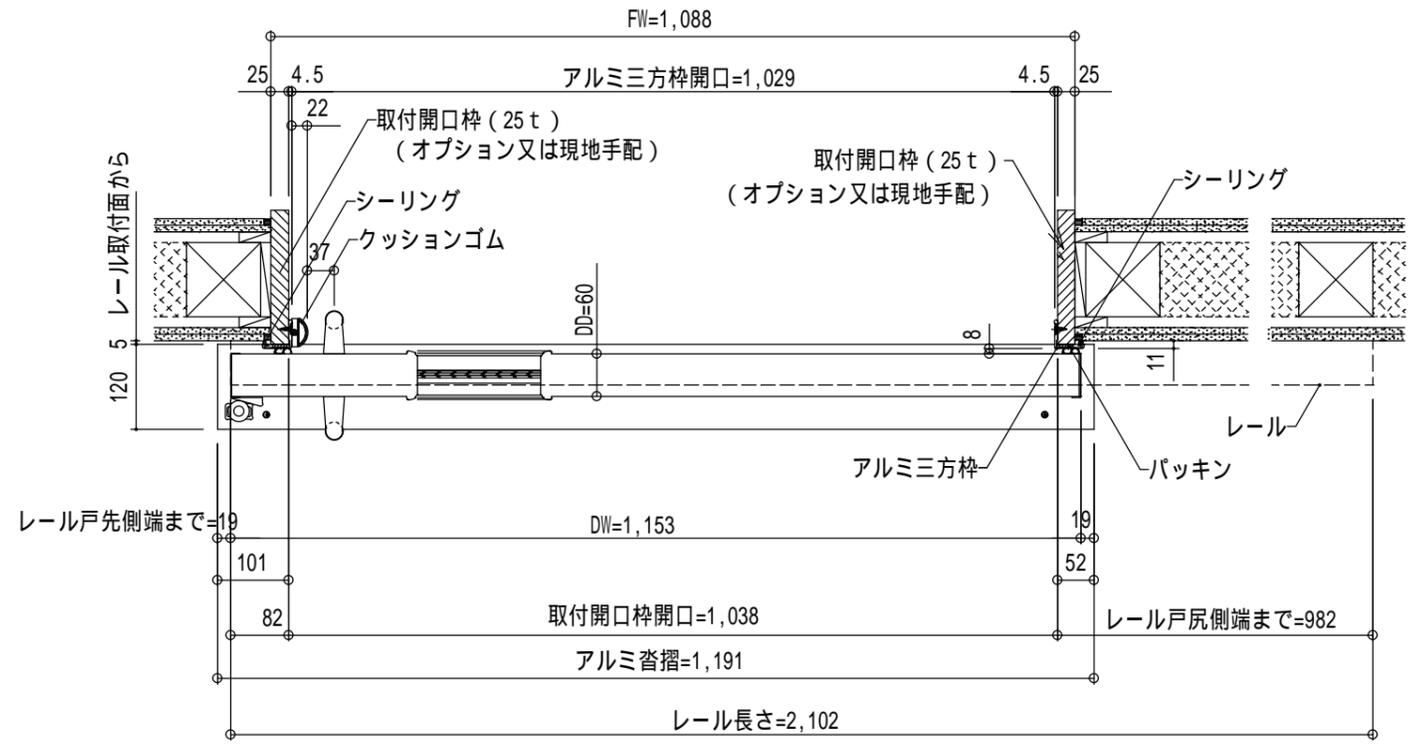

平面詳細図

2: 沓摺ポイント
 沓摺を取付ける部分の床の不陸がある場合は、箱型沓摺20t (オプション) をお使い下さい。

縦詳細図