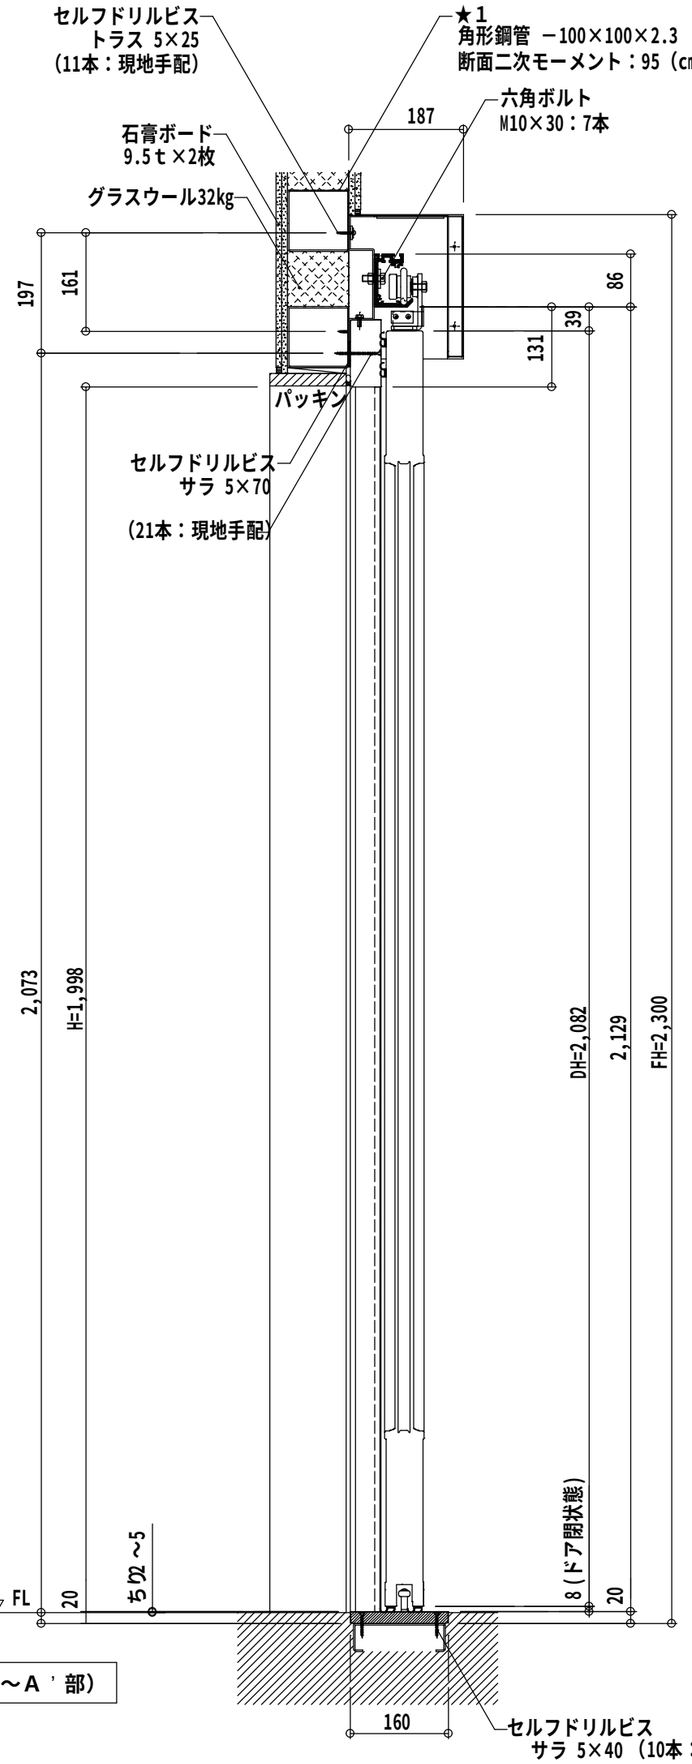

断面詳細図 （Ａ～Ａ＇部）

★1：下地補強ポイント
レール取付部分は重量を確認いただき
十分な強度を確保してください。

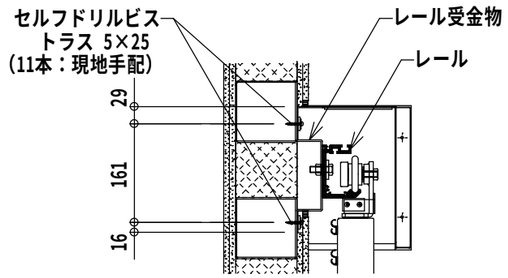

断面詳細図（Ｂ－Ｂ＇部）

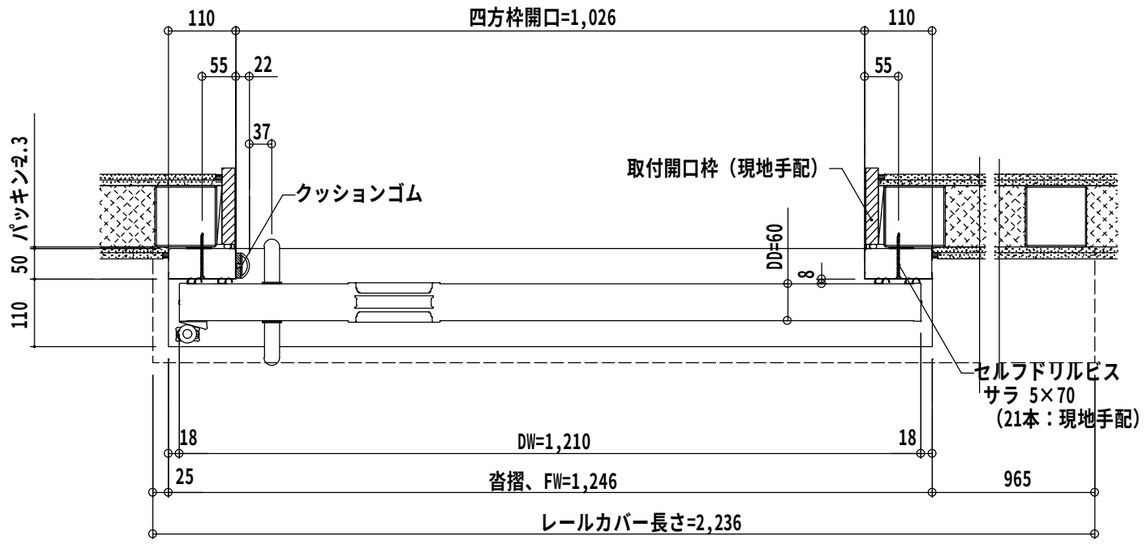

平面詳細図

鋼製スライド防音ドア　S=1/10